
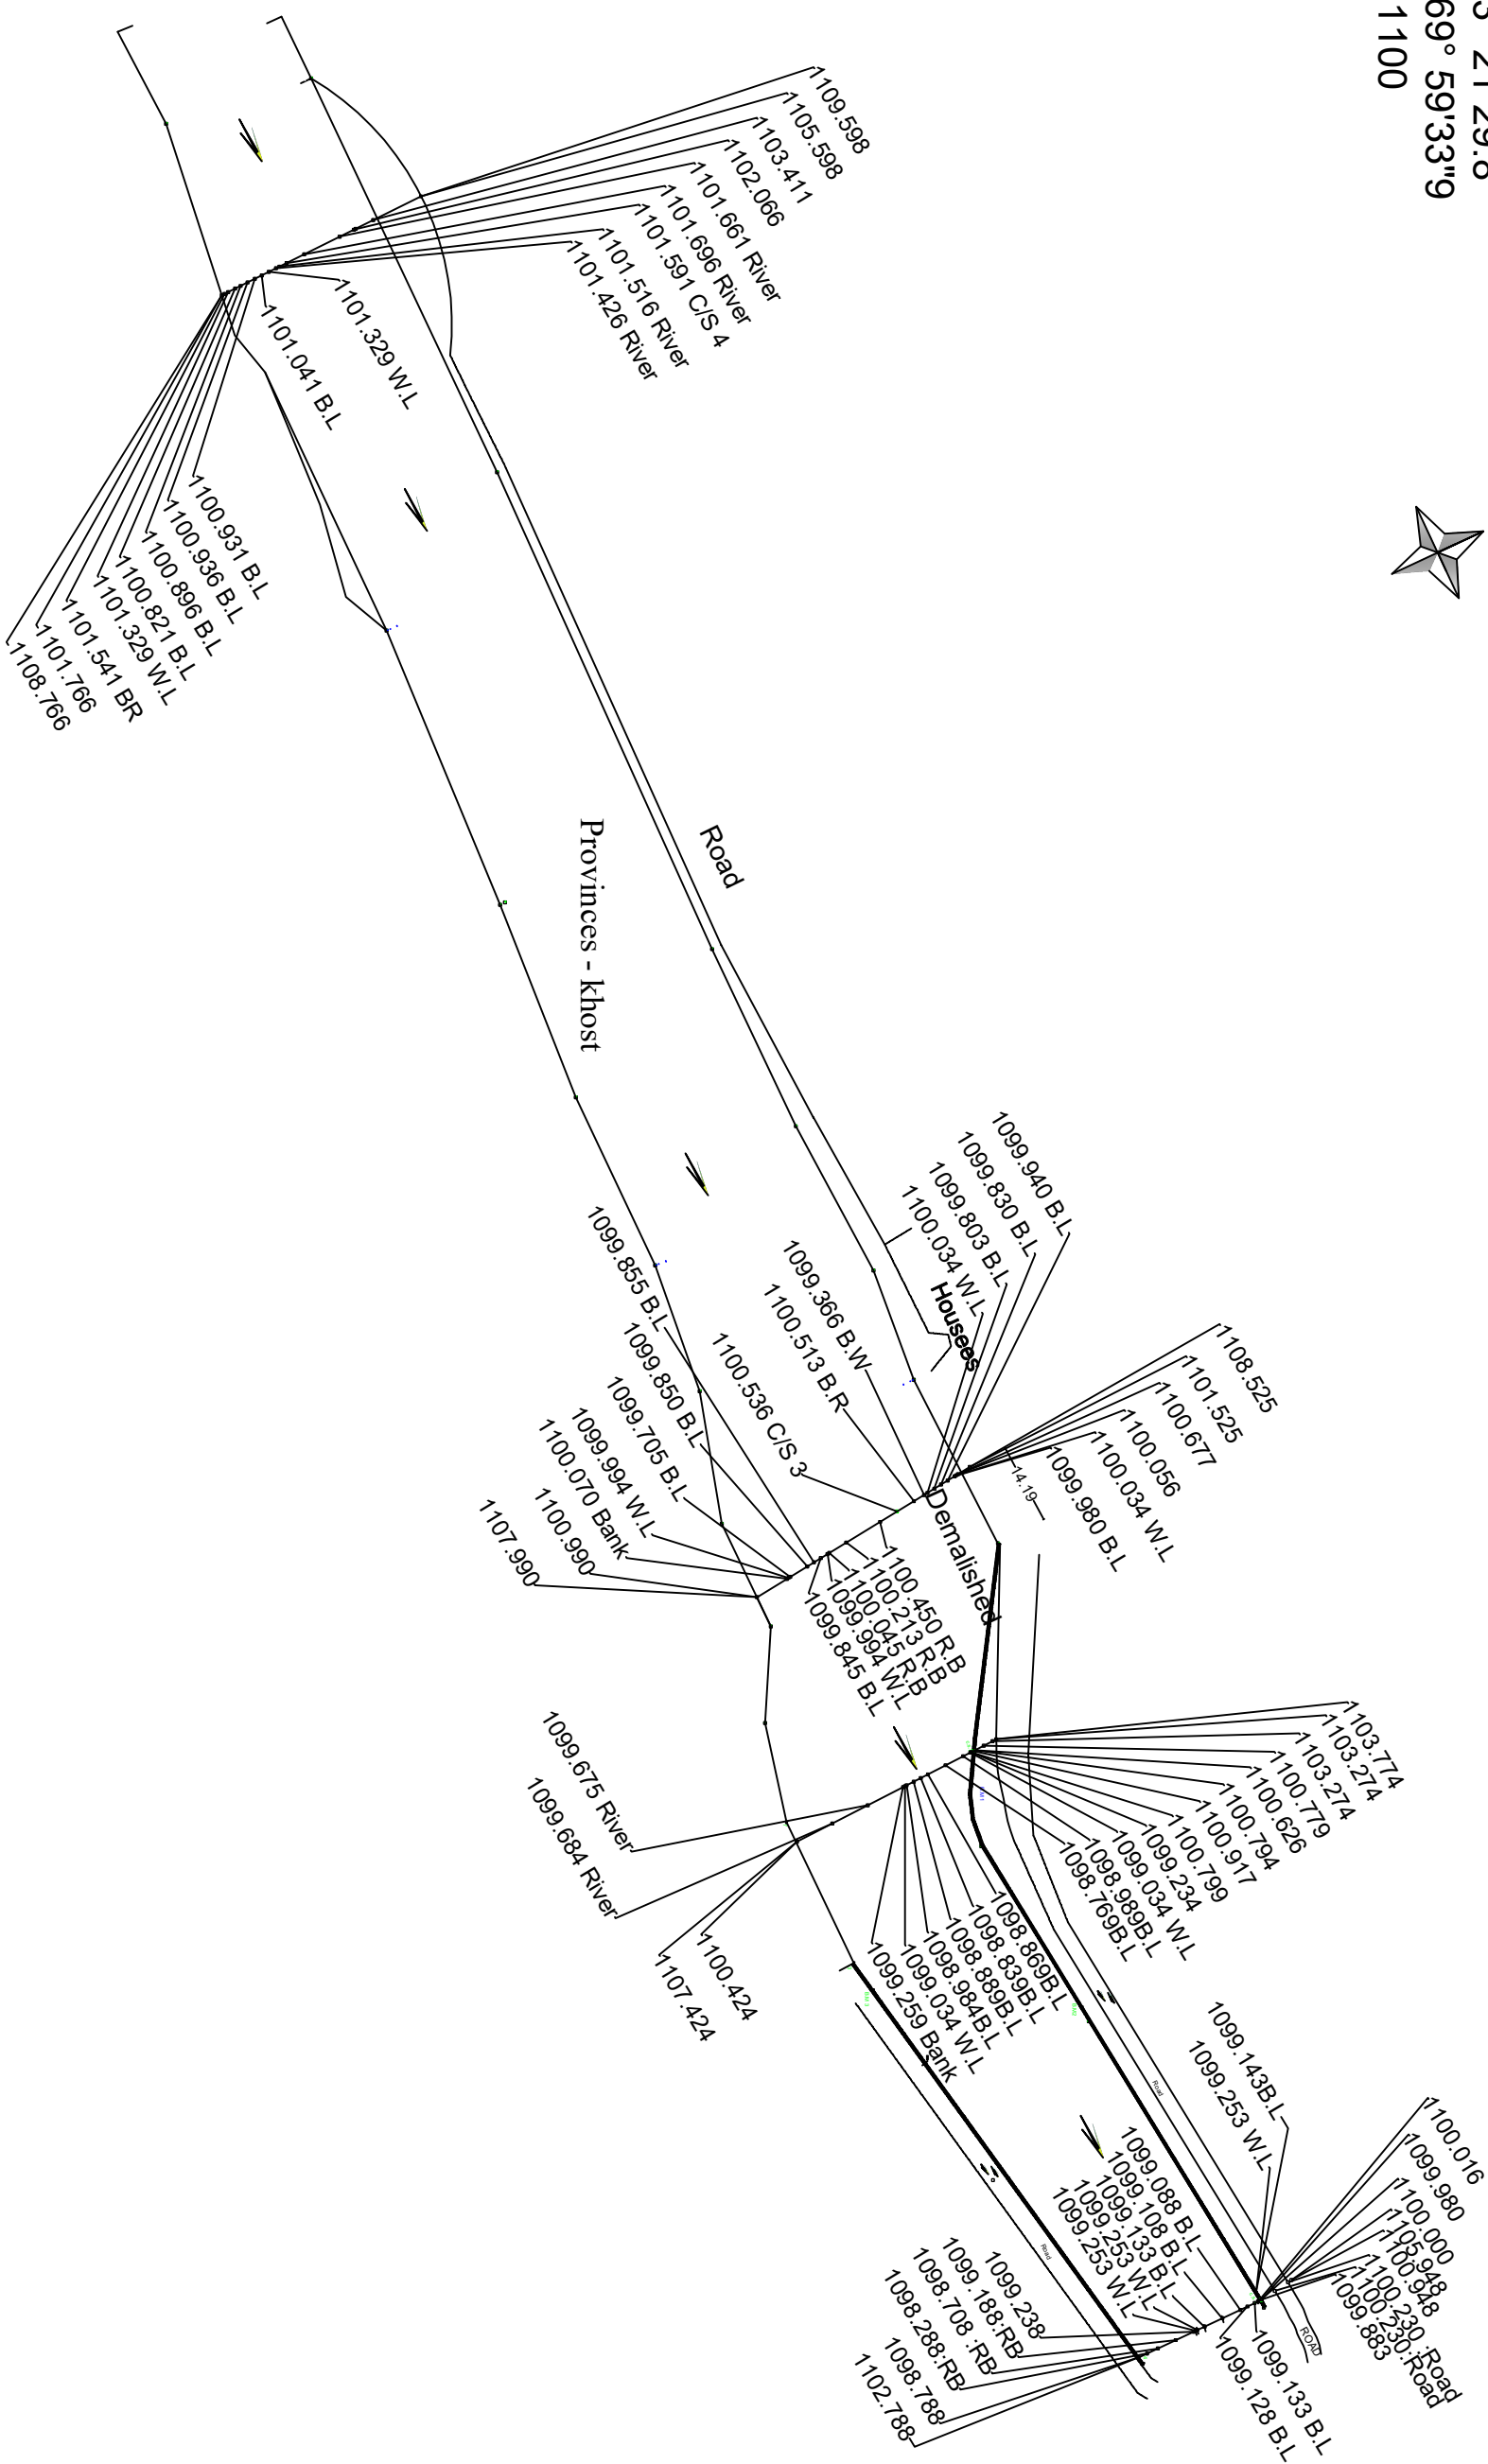


N= 33° 21' 29.8
E= 069° 59' 33"9
H= 1100

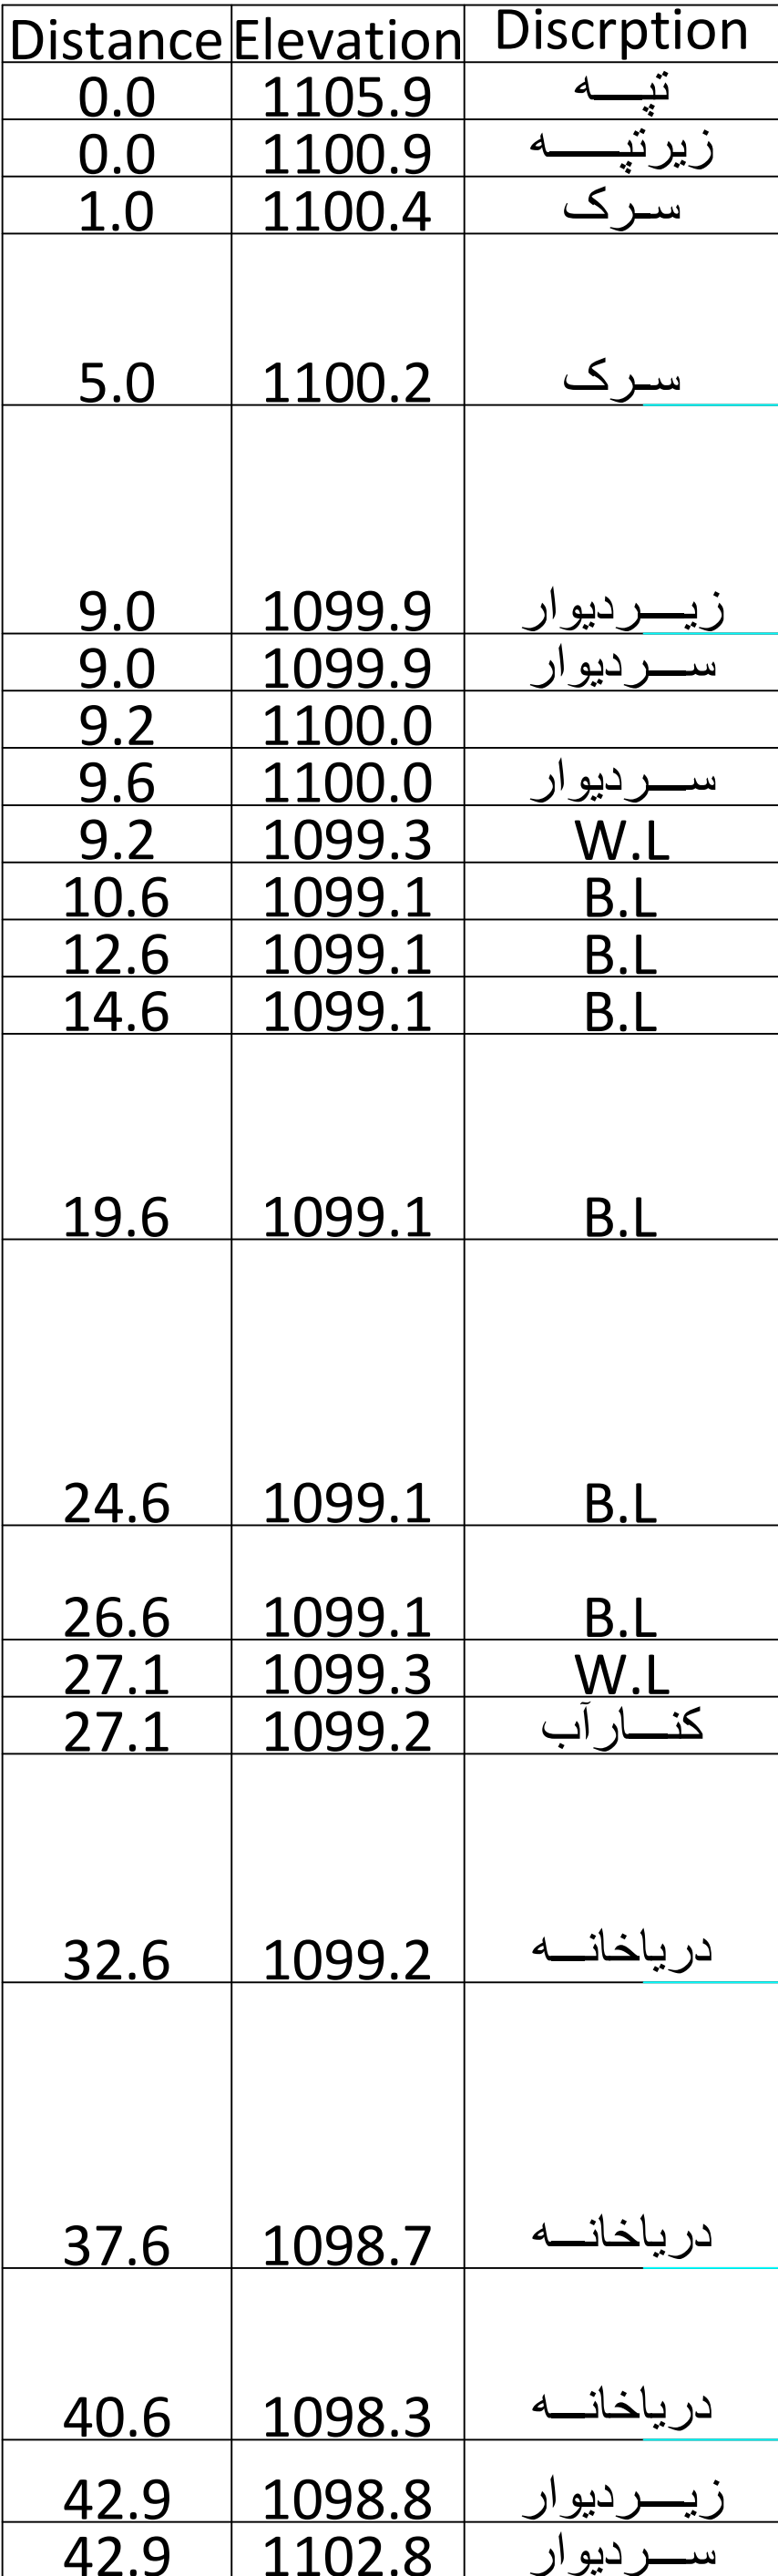


محل امضا	نام	فعالیت ها
	ذکر الله	سدروی کفنده
	نجم الدین	چک کفنده
	زرمینه (سالک)	دیزاین کفنده
	محمد حسن	چک کفنده
	احمد شجاع	کنترل کفنده
 جمهوری اسلامی افغانستان اداره ملی تنظیم امور آب ریاست عمومی خدمات انجیری تأسیسات آب ریاست سدروی و پروژہ تأسیسات آب امريت طرح و ديزاين بند، انهالو تحکيمات		
دیوار استنادی قریه کوندی دریا مټون		نام پروژه
بدون مقیاس	تساربخ	مقیاس
1 / 1399		
		مشخصات پروژه
دیوار استنادی		نوعیت ساختمان
نمبر شنیت	خوست	ولایت
	مرکز	ولسوالی
	کوندی	قریه
3 / 22		

1108.0
1106.0

[illegible]

C/S No (2)

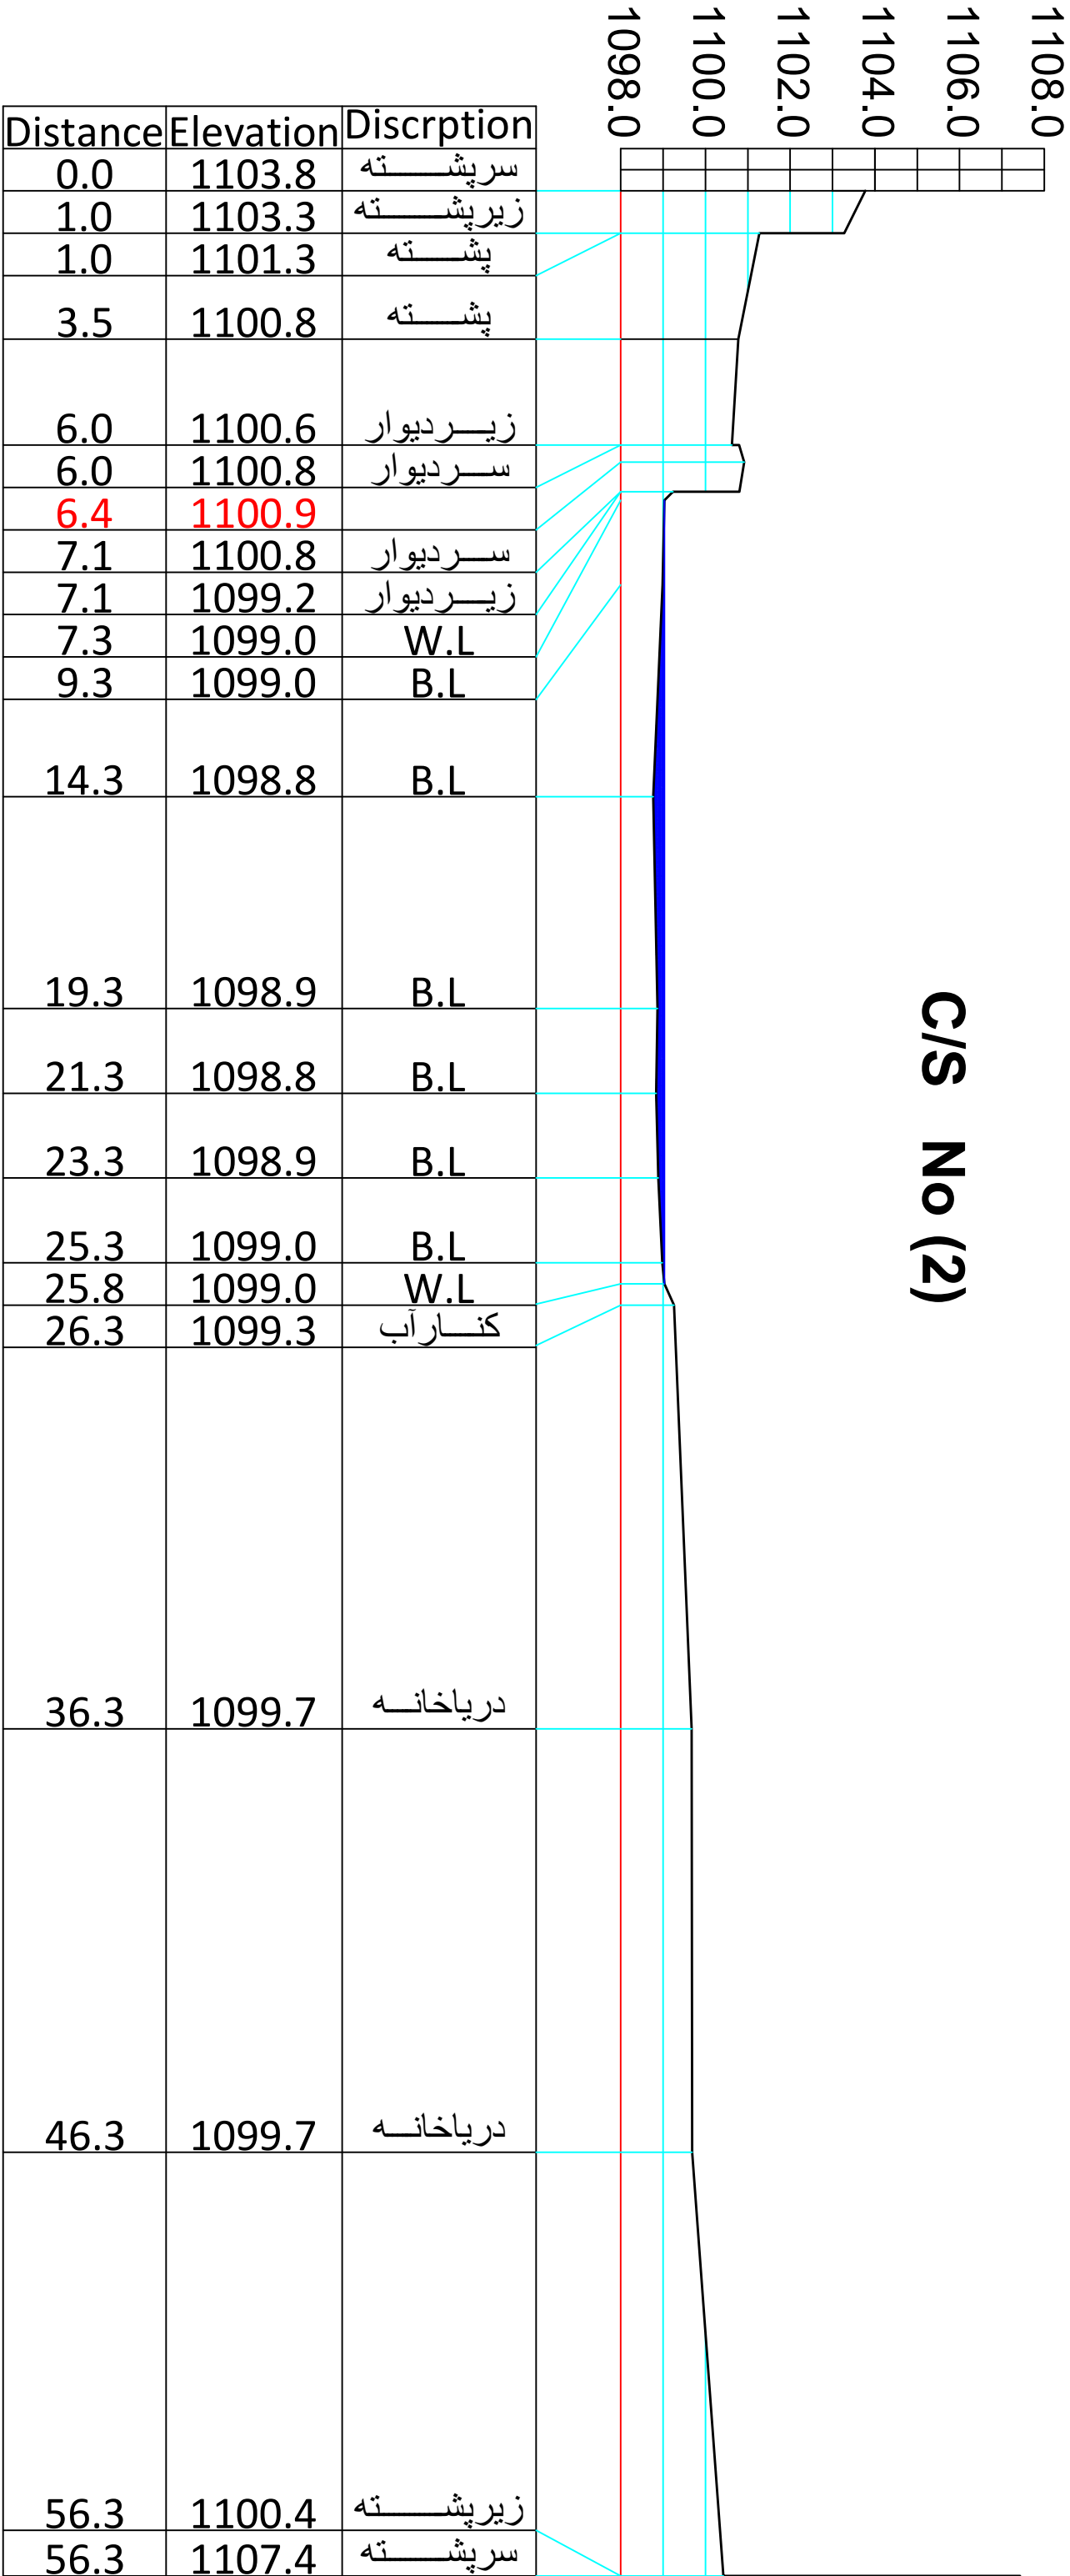

محل امضا		نام		فعالیت ها			
		ذکر الله		سرووی کننده			
		نجم الدین		چک کننده			
		زر مینه (سالک)		دیزاین کننده			
		محمد حسن		چک کننده			
		احمد شجاع		کنترول کننده			
 جمهوری اسلامی افغانستان اداره ملی تنظیم امور آب ریاست عمومی خدمات انجیری تأسیسات آب ریاست سروی و پروژه تأسیسات آب آمریت طرح ویزاین بند، انهار و تحکیمات  وزارت و بخش امور آب و زراعت و دامپروری ۱۳۶۸				دیوار استنادی قریه کوندی دریا متون		نام پروژه	
/ 1399		تاریخ		بدون مقیاس			
5		دیوار استنادی		مشخصات پروژه			
نمبر شیت		خوست		نوعیت ساختمان			
		مرکز		ولایت			
22		کوندی		ولسوالی			
				قریه			

C/S No (4)

1112.0
1110.0
1108.0
1106.0
1104.0
1102.0
1100.0

Distance	Elevation	Discription
0.0	1109.6	زمین
0.0	1105.6	ساحه لرزش
13.6	1104.7	ساحه لرزش
18.6	1103.4	ساحه لرزش
19.1	1102.1	زیرپشته
23.1	1101.7	دریاخانه
33.1	1101.7	دریاخانه
38.1	1101.6	
40.1	1101.5	دریاخانه
41.1	1101.4	کنار آب
43.1	1101.3	W.L
45.1	1101.0	B.L
47.1	1100.9	B.L
49.1	1100.9	B.L
51.1	1100.9	B.L
52.6	1100.8	
54.6	1101.3	W.L
55.1	1101.5	کنار آب
46.4	1101.8	زیرپشته
56.4	1108.8	سرپشته



جمهوری اسلامی افغانستان
اداره ملی تنظیم امور آب
ریاست عمومی خدمات انجیرری تأسیسات آب
ریاست سروی و پروژه تأسیسات آب
آمریت طرح و دیزاین بند، انهار و تحکیمات




فعالیت ها		نام					
سروی کننده		ذکر الله					
چک کننده		نجم الدین					
دیزاین کننده		زرمینه (سالک)					
چک کننده		محمد حسن					
کنترول کننده		احمد شجاع					
		جمهوری اسلامی افغانستان اداره ملی تنظیم امور آب ریاست عمومی خدمات انجیرری تأسیسات آب ریاست سروی و پروژہ تأسیسات آب امریت طرح ویزاین بند، انهارو تحکیمات					
							
						نام پروژه	
						دیوار استنادی قریه کوندی دریا منون	
بدون مقیاس		تاریخ		/ 1399			
مقیاس		بدون مقیاس		/ 1399			
مشخصات پروژه		دیوار استنادی		نوعیت ساختمان			
نمبر شیت		خوست		ولایت			
مرکز		ولسوالی					
کوندی		قریه					

Section A-A
C/S -2

1108.0
1106.0
1104.0
1102.0
1100.0
1098.0

Distance	Elevation	Discription
0.0	1103.8	سر پشته
1.0	1103.3	زیر پشته
1.0	1101.3	پشته
3.5	1100.8	پشته
6.0	1100.6	زیر دیوار
6.0	1100.8	سر دیوار
6.4	1100.9	
7.1	1100.8	سر دیوار
7.1	1099.2	زیر دیوار
7.3	1099.0	W.L
9.3	1099.0	B.L
14.3	1098.8	B.L
19.3	1098.9	B.L
21.3	1098.8	B.L
23.3	1098.9	B.L
25.3	1099.0	B.L
25.8	1099.0	W.L
26.3	1099.3	کنار آب
36.3	1099.7	دریاخانه
46.3	1099.7	دریاخانه
56.3	1100.4	زیر پشته
56.3	1107.4	سر پشته

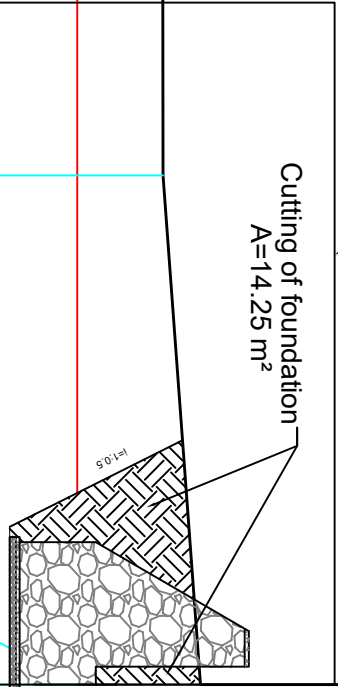

See Detail 2-1

محل امضا	نام	فعالیت ها	مشخصات پروژه			
	ذکر الله	سرروی کننده	 جمهوری اسلامی افغانستان اداره ملی تنظیم امور آب ریاست عمومی خدمات انجیری تأسیسات آب ریاست سرروی و پروژه تأسیسات آب آمریت طرح ویز این بند، انهارو تحکیمات 			
	نجم الدین	چک کننده				
	زرمینه (سالک)	دیزاین کننده				
	محمد حسن	چک کننده	دیوار استنادی قریه کوندی دریا منون			
	احمد شجاع	کنترول کننده				
			تاریخ	بدون مقیاس	نام پروژه	مقیاس
			/ 1399		10 / 22	کوندی
					مرکز	قریه
					خوست	ولایت
					دیوار استنادی	نوعیت ساختمان
					نمبر شیت	

Section A-A
C/S - 4



Section B-B
C/S - 4

1112.0
1110.0
1108.0
1106.0
1104.0
1102.0
1100.0

See Detail 4-1


See Detail 4-2

Distance	Elevation	Discription
0.0	1109.6	زمین
0.0	1105.6	ساحه لرزش
13.6	1104.7	ساحه لرزش
18.6	1103.4	ساحه لرزش
19.1	1102.1	زیرپشته
23.1	1101.7	دریاخانه
33.1	1101.7	دریاخانه
38.1	1101.6	
40.1	1101.5	دریاخانه
41.1	1101.4	کنار آب
43.1	1101.3	W.L
45.1	1101.0	B.L
47.1	1100.9	B.L
49.1	1100.9	B.L
51.1	1100.9	B.L
52.6	1100.8	
54.6	1101.3	W.L
55.1	1101.5	کنار آب
46.4	1101.8	زیرپشته
56.4	1108.8	سرپشته

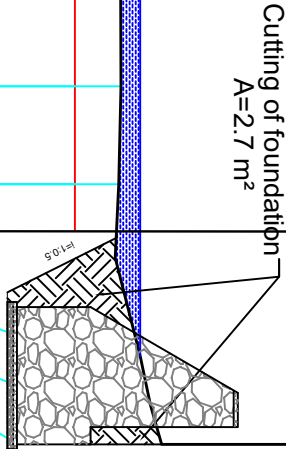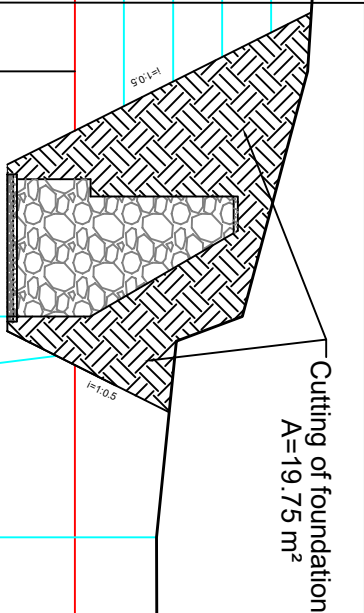


محل امضا		فعالیت ها		مشخصات پروژه			
نام	نام	سرروی کننده	چک کننده	دیوار استنادی		نوعیت ساختمان	
نکر الله	سرروی کننده	نجم الدین	چک کننده	نمبر شیت		ولایت	
زرمنه (سالک)	دیزاین کننده	محمد حسن	چک کننده	خوست		ولسوالی	
احمد شجاع	کنترول کننده	دیوار استنادی قریه کوندی دریا مٹون		نام پروژه		قریه	
		بدون مقیاس		تاریخ		کوندی	
		1 / 1399		مقیاس			




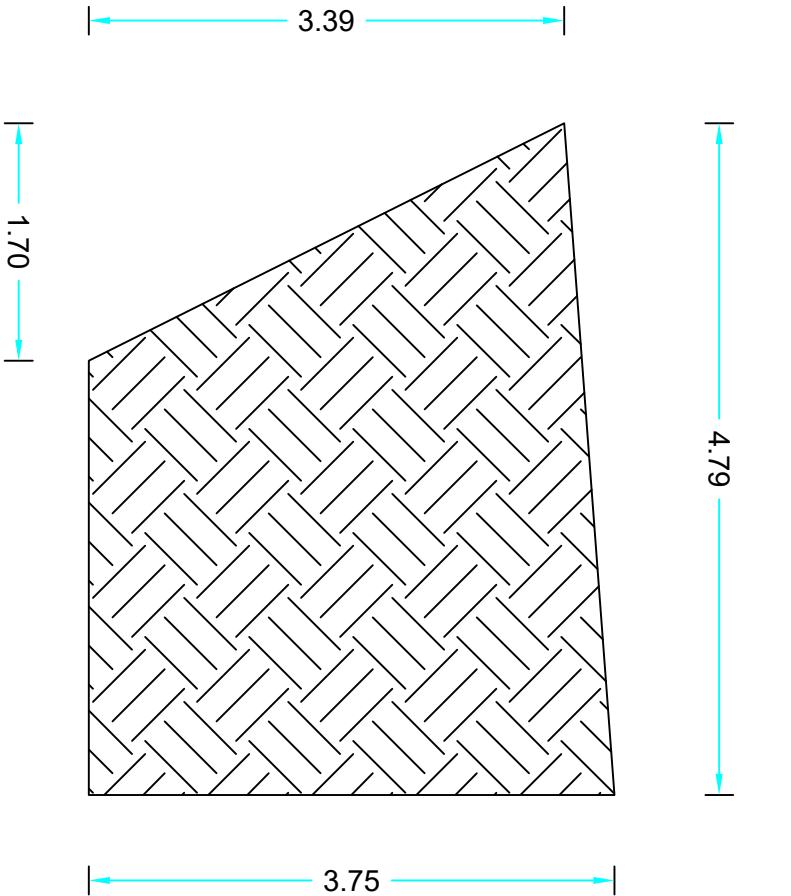


Area = 14.25m²

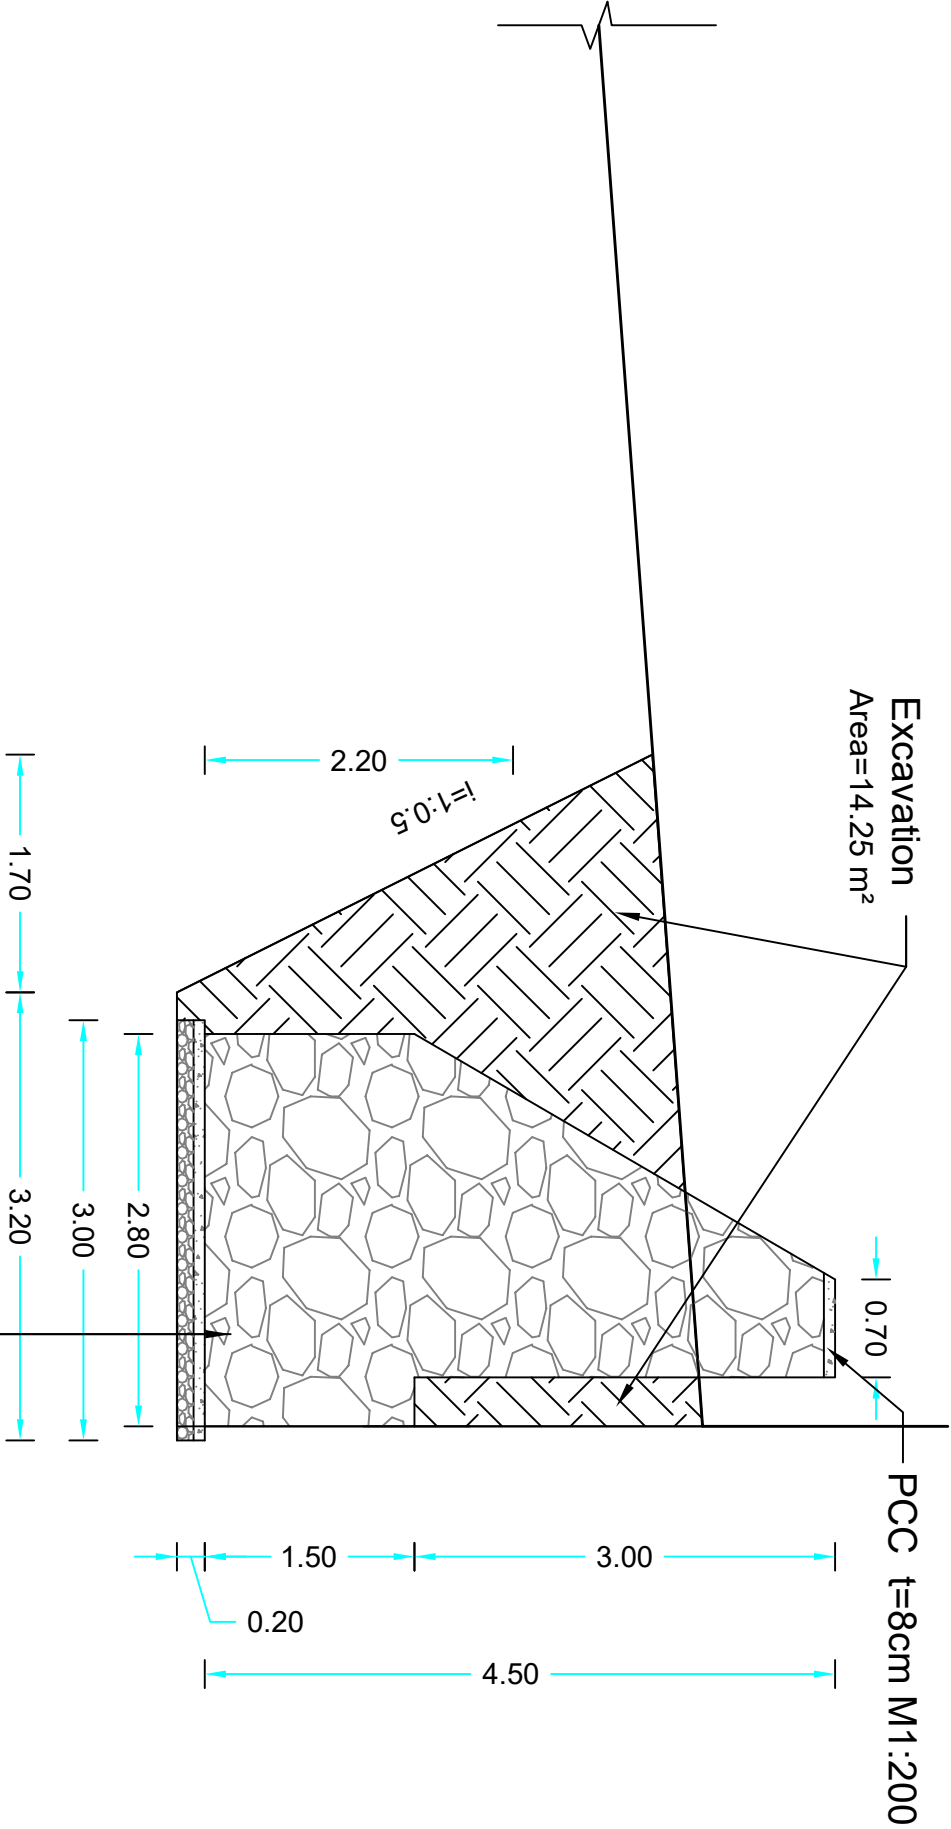

محل امضا			فعالیت ها			مشخصات پروژه		
	نام		جمهوری اسلامی افغانستان اداره ملی تنظیم امور آب ریاست عمومی خدمات انجیرری تأسیسات آب ریاست سروری و پروژره تأسیساتآب امریت طرح و دیزاین بند، انهوارو تحکیمات			دیوار استنادی		نوعیت ساختمان
	ذکر الله	سروری کننده				دیوار استنادی		ولایت
	نجم الدین	چک کننده				خوست		ولسوالی
	زرمینه (سالکی)	دیزاین کننده				مرکز		قریه
	محمد حسن	چک کننده				کوندی		
	احمد شجاع	کنترول کننده	دیوار استنادی قریه کوندی دریا متون					
			تاریخ			بدون مقیاس		
			1/1399					

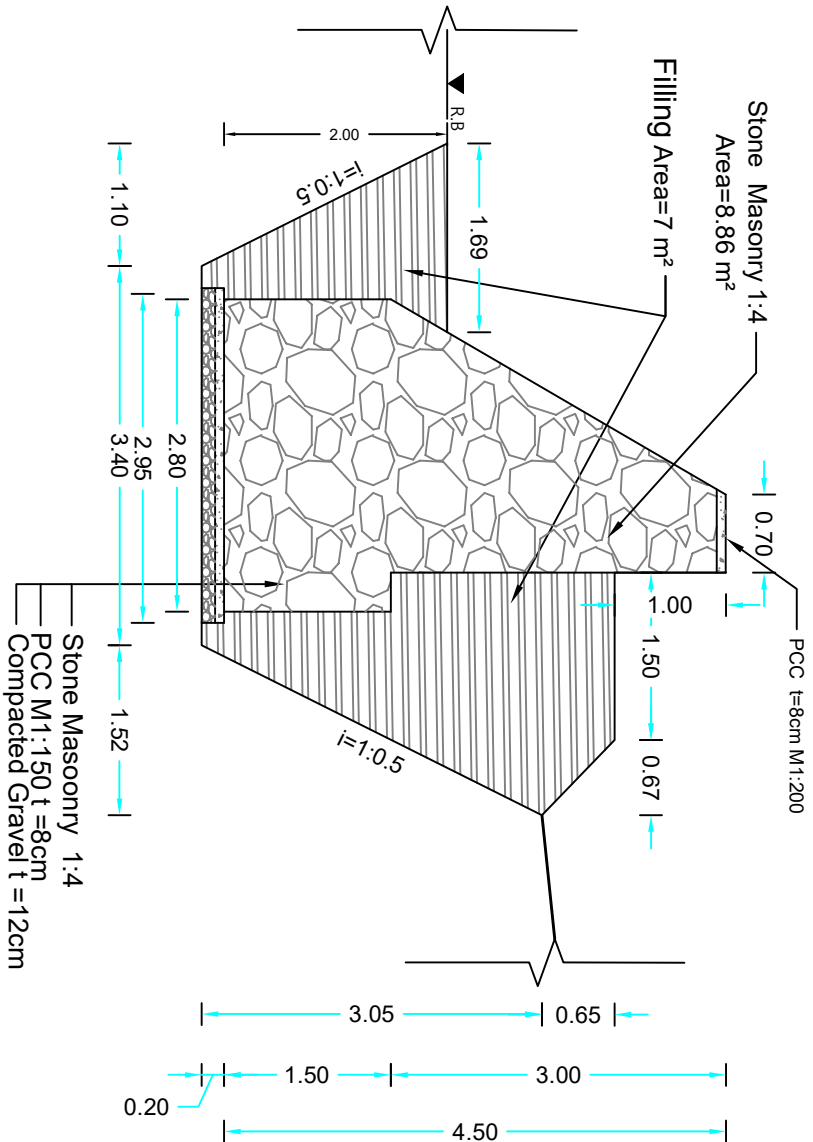


Excavation (C/S-3-4)
Detail 3-2 L =247.08m
Lift Side

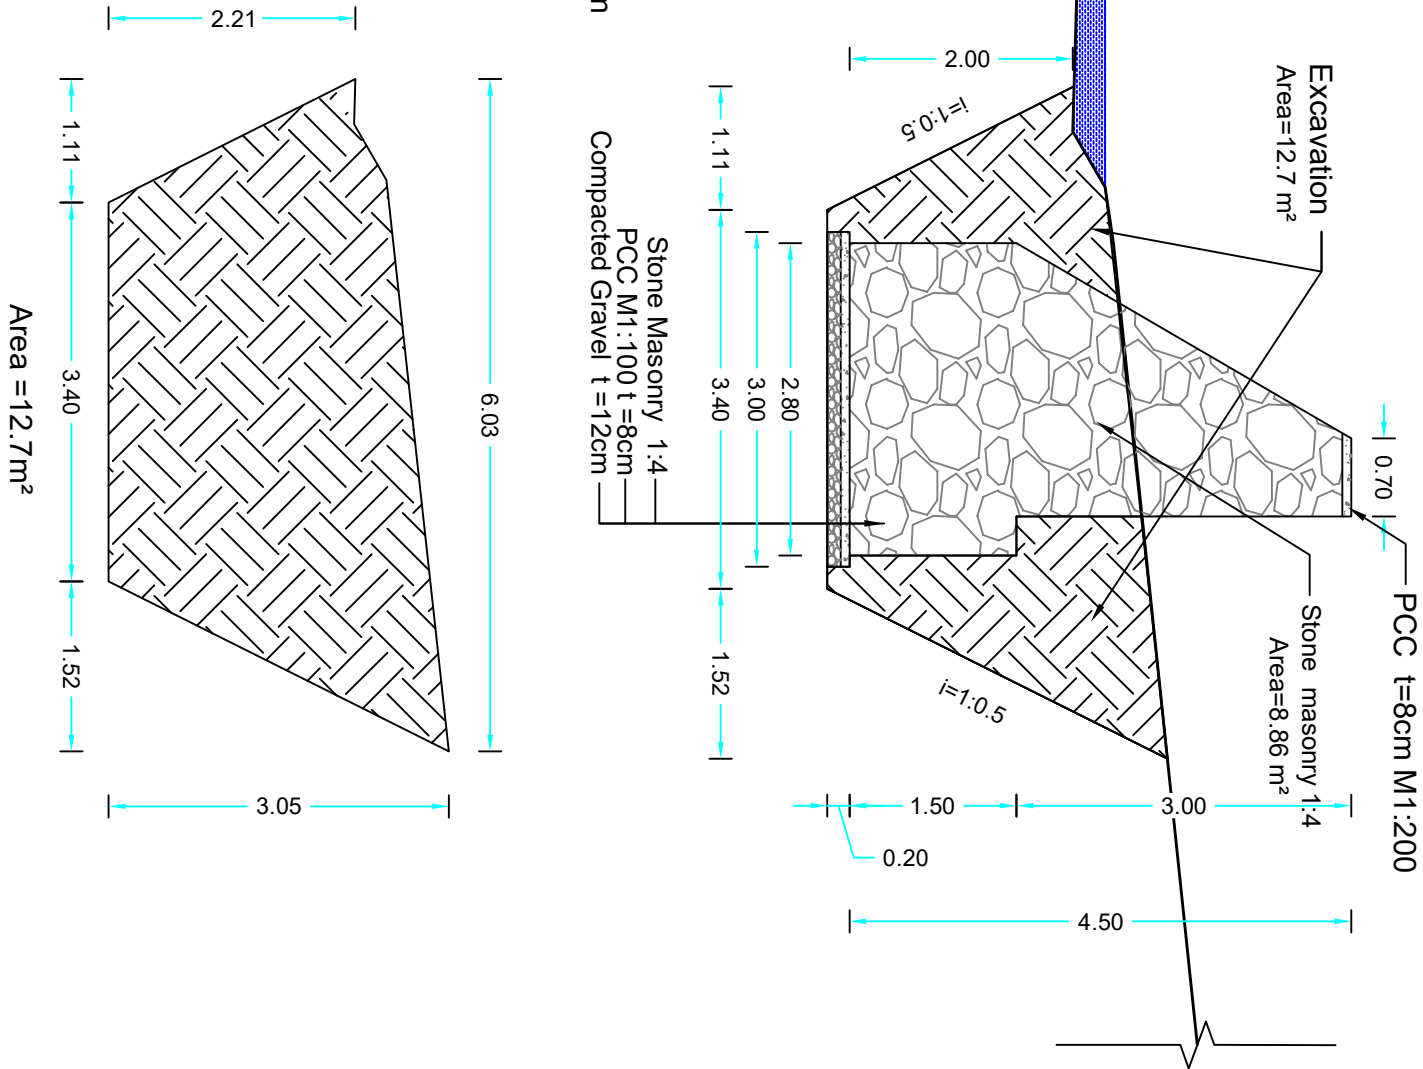


محل امضا		نام		فعالیت ها	
		ذکر الله	سروی کننده		
		نجم الدین	چک کننده		
		زرمنیه (سالک)	دیزاین کننده		
		محمد حسن	چک کننده		
		احمد شجاع	کنترول کننده		

							
جمهوری اسلامی افغانستان							
اداره ملی تنظیم امور آب							
ریاست عمومی خدمات انجیری تأسیسات آب							
ریاست سروی و پروژه تأسیساتآب							
آمریت طرح و دیزاین بند، انهارو تحکیمات							
دیوار استنادی قریه کوندی دریا متون				نام پروژه			
/ / 1399		تاریخ		بدون مقیاس		مقیاس	

مشخصات پروژه			
دیوار استنادی		نوعیت ساختمان	
نمبر شیت	خوست	ولایت	
	مرکز	ولسوالی	
کوندی		قریه	

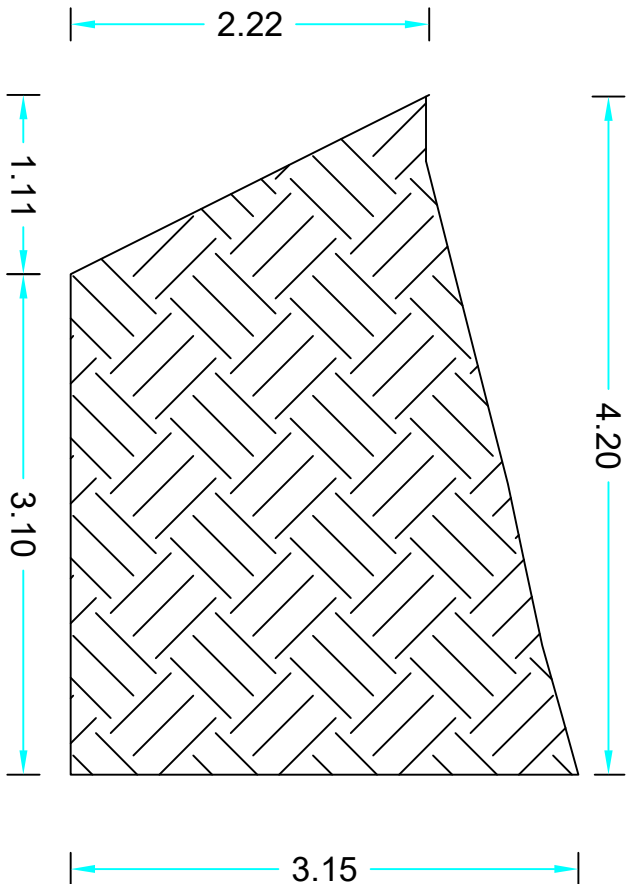




Area =9.82m²

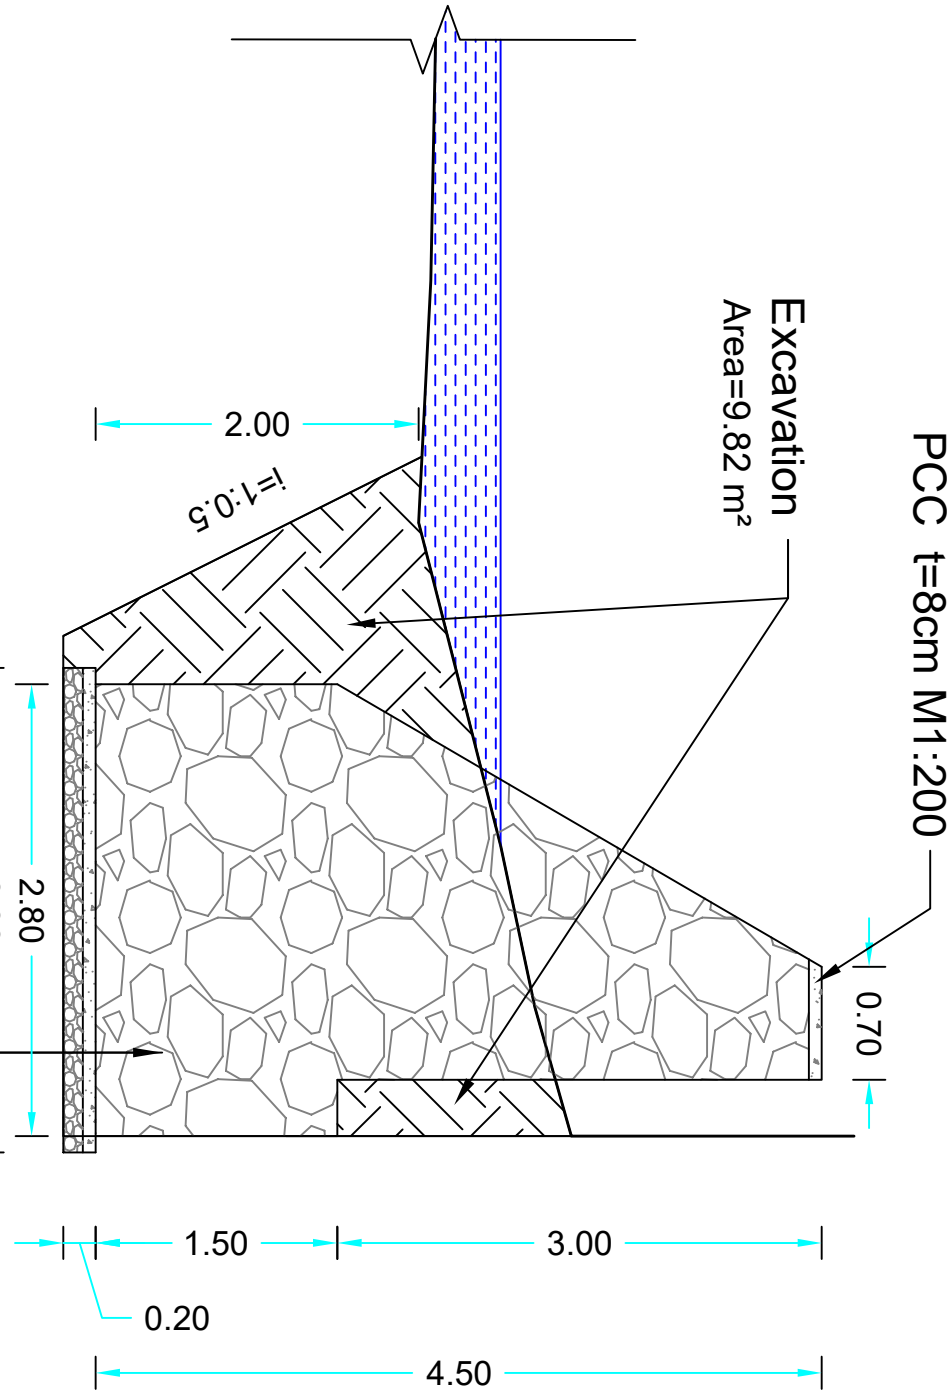

تساختم دیوار C/S-4 (Excavation)
Detail 4-1 L=50.21m
Right Side

Stone Masonry 1:4
PCC M1:100 t=8cm
Compacted Gravel t=12cm

مشخصات پروژه			نوعیت ساختمان		
دیوار استاندارد			ولایت		
نمبر شیت			ولسوالی		
15			قریبه		
22					
کوندی					
محل امضا			نام		
سرروی کننده			ذکر الله		
چک کننده			نجم الدین		
دیزاین کننده			زرمینه (سالکی)		
چک کننده			محمد حسن		
کنترل کننده			احمد شجاع		

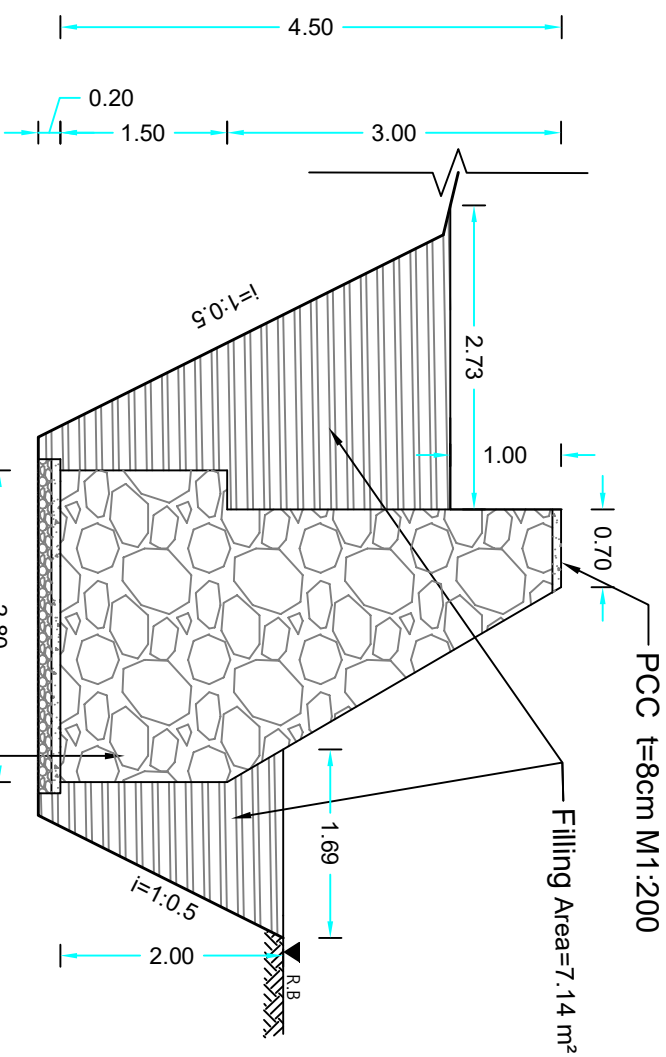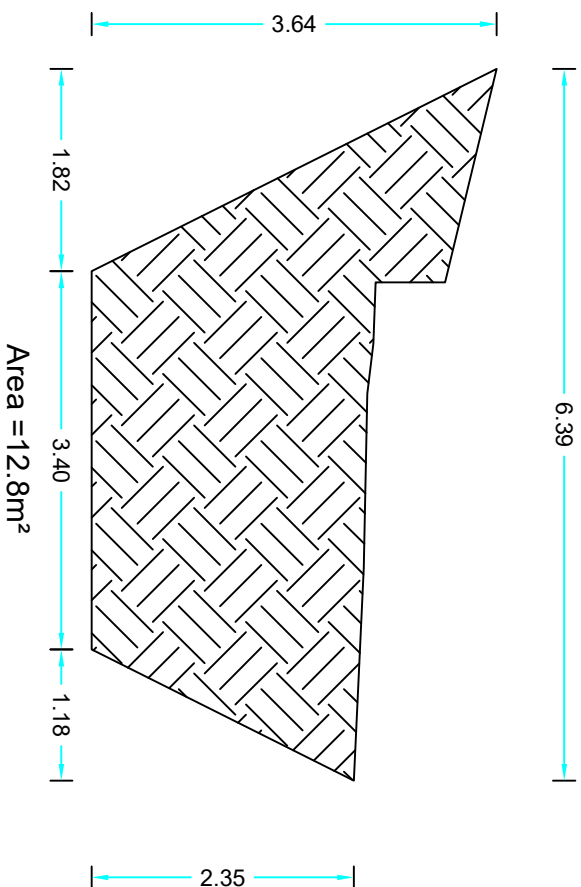
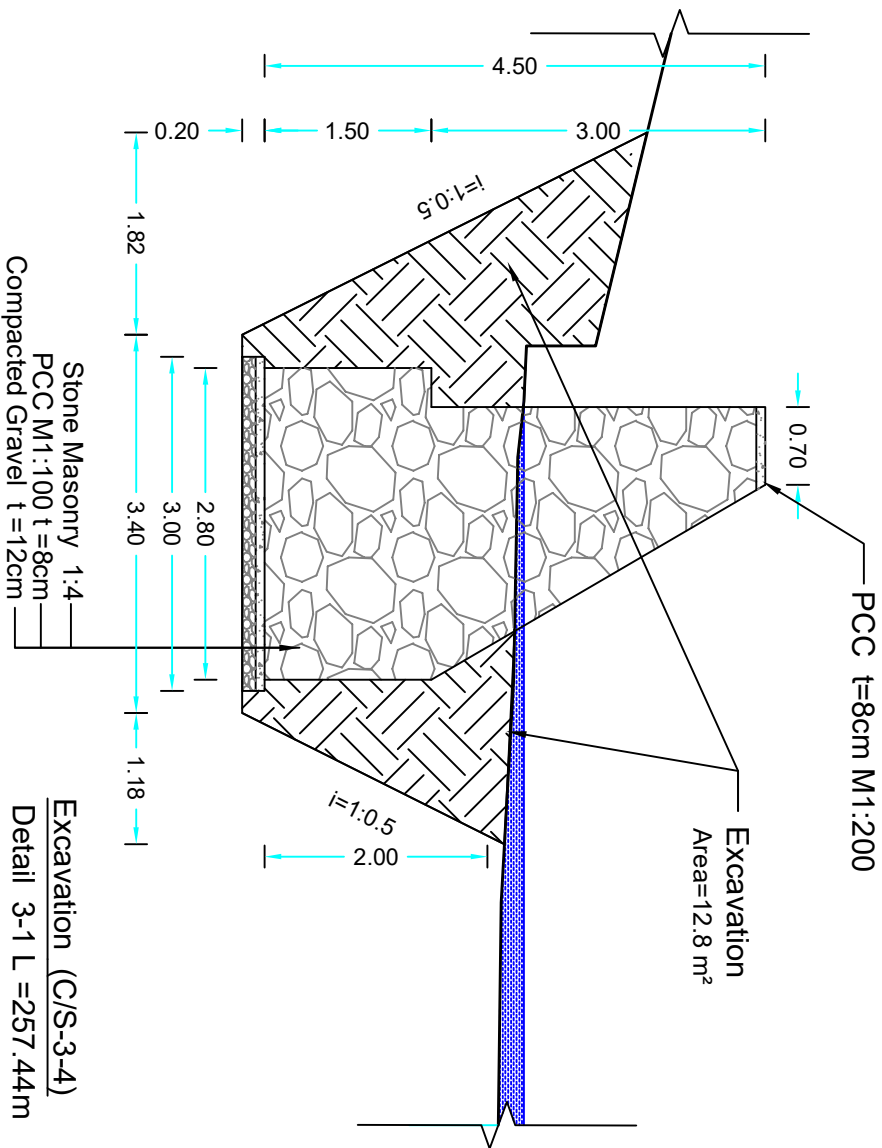


Filling Area =7.14m²
Lift Side L=297m



محل امضا		فعالیت ها		نام	
		سرروی کننده		نکر الله	
		چک کننده		نجم الدین	
		دیزاین کننده		زر میله (سالکی)	
		چک کننده		محمد حسن	
		کنترل کننده		احمد شجاع	

		جمهوری اسلامی افغانستان اداره ملی تنظیم امور آب ریاست عمومی خدمات انجیری تأسیسات آب ریاست سرروی و پروژه تأسیسات آب آمریت طرح و دیزاین بند، انهارو تحکیمات	
دیوار استنادی قریه کوندی دریا منون		نام پروژه	
1 / 1399		تاریخ	
بدون مقیاس		مقیاس	



مشخصات پروژه		نوعیت ساختمان	
دیوار استنادی		ولایت	
نمبر شیت		مرکز	
17 / 22		کوندی	
		قریه	

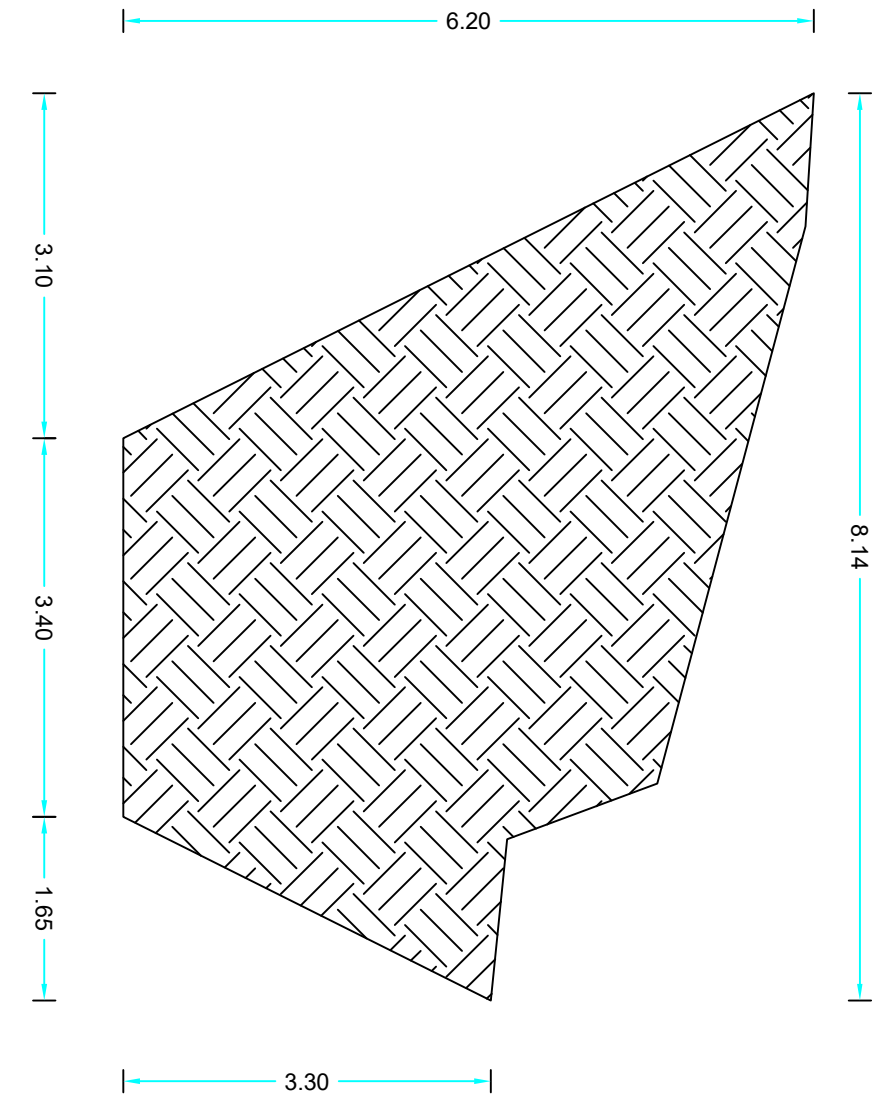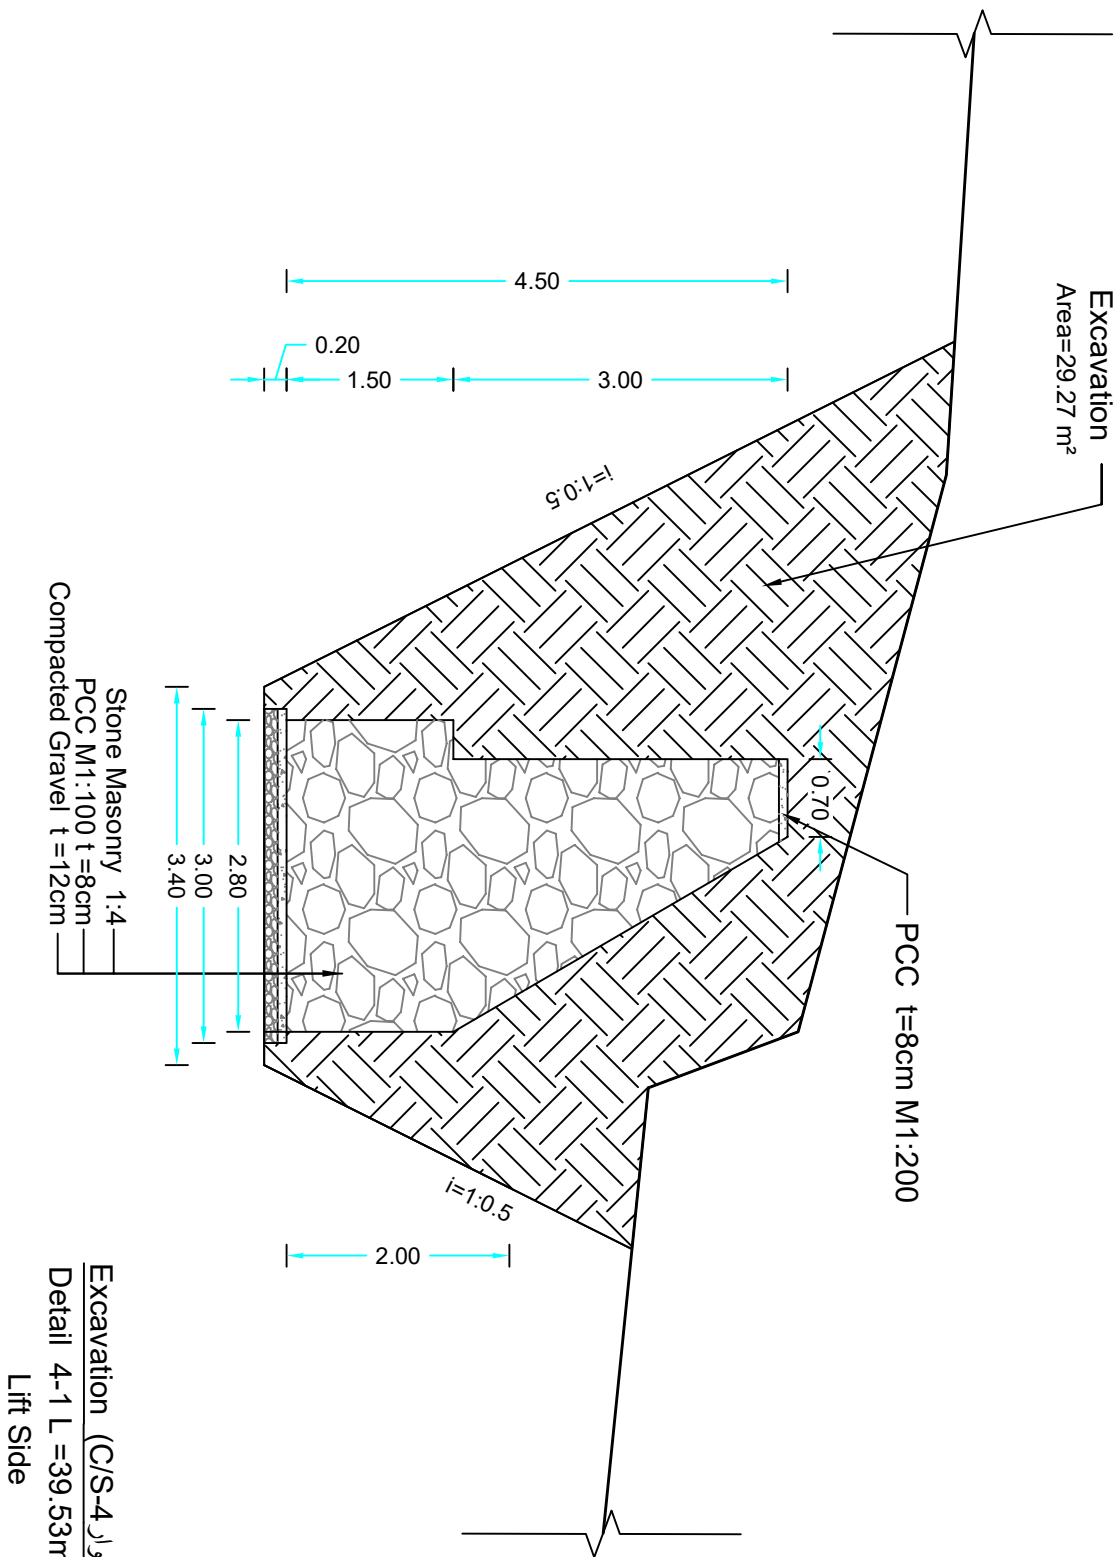

مشخصات پروژه			محل امضا		
دیوار استنادی			فعالیت ها	نام	
خوست			سرروی کننده	ذکر الله	
ولایت			چک کننده	نجم الدین	
ولسوالی			دیوار این کننده	زر میله (سالکی)	
فریبه			چک کننده	محمد حسن	
			کنترول کننده	احمد شجاع	
دیوار استنادی قریه کوندی دریا مٹون					
بھون مقیاس					
نام پروژه					
مقیاس					
نمبر شیت					
18 / 22					
کوندی					
فریبه					

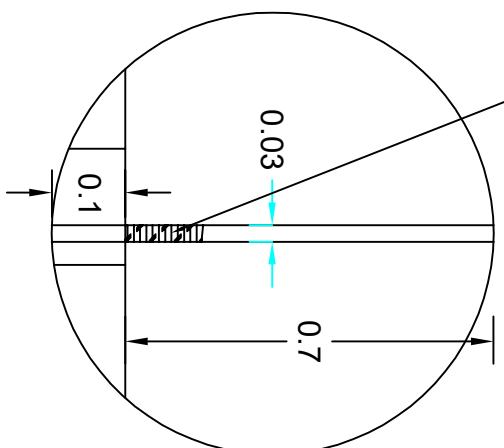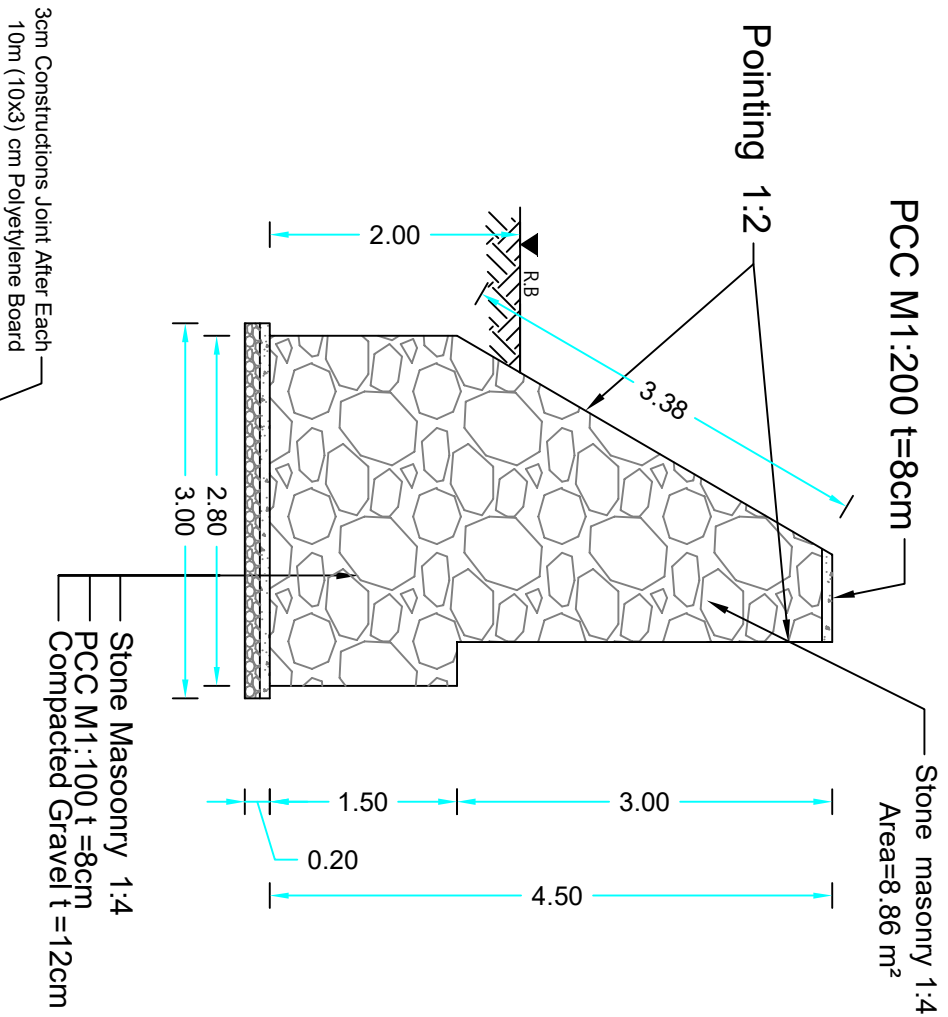

Detail-B-1

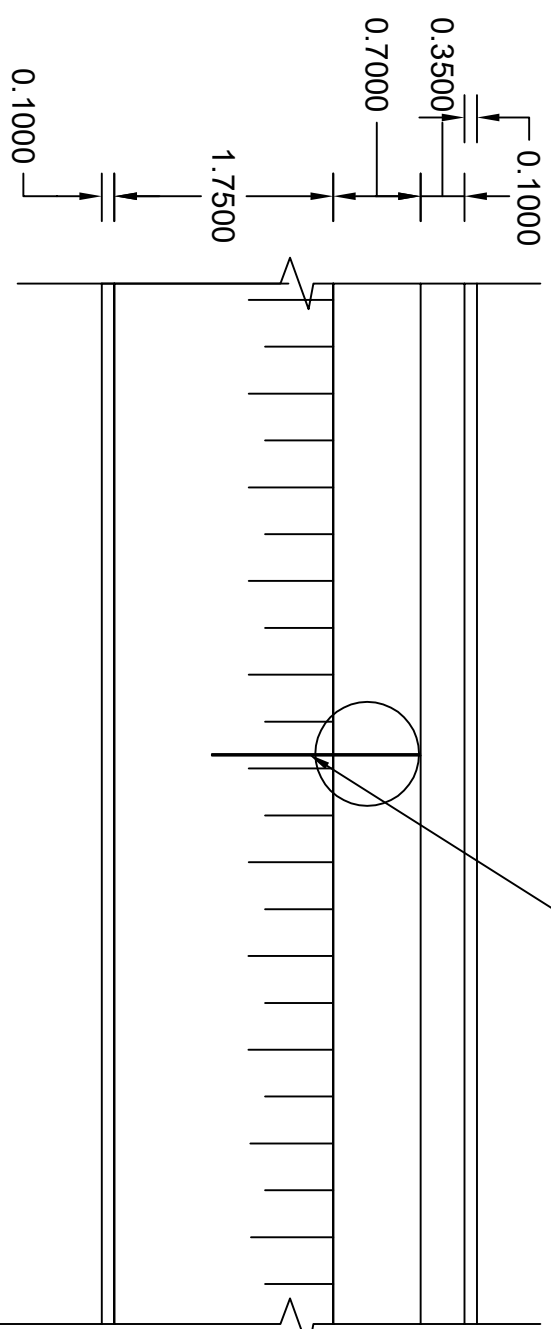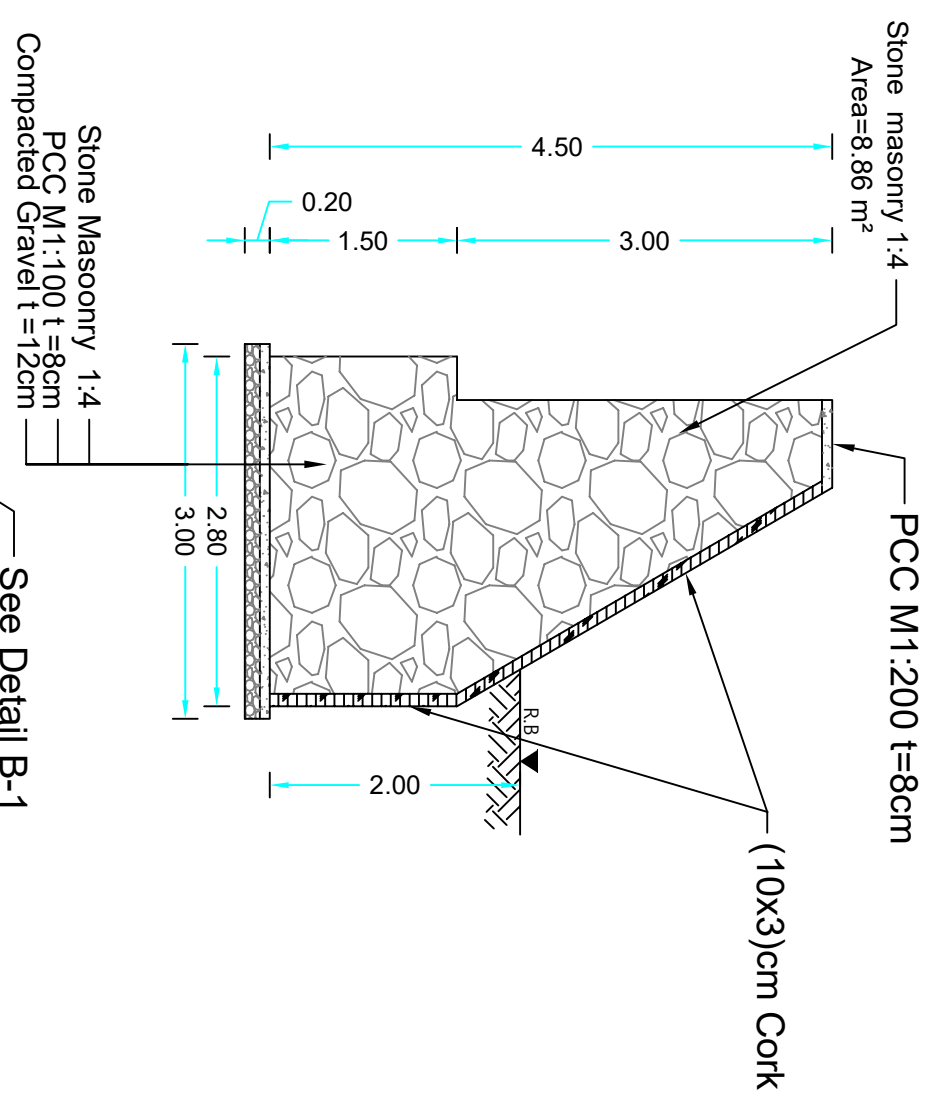

Plan of Wall

Lift Side $L=297\text{m}$

محل امضا		نام		فعالیت ها			
		ذکر الله		سروی کننده		جمهوری اسلامی افغانستان اداره ملی تنظیم امور آب ریاست عمومی خدمات انجیرری تأسیسات آب ریاست سروی و پروژہ تأسیسات آب آمریت طرح ویز این بند، انهارو تحکیمات	
		نجیم الدین		چک کننده			
		زرمینه (سالک)		دیزاین کننده			
		محمد حسن		چک کننده		نام پروژہ	
		احمد شجاع		کنترول کننده		دیوار استنادی قریه کوندی دریا متون بدون مقیاس مقیاس	
		/ / 1399		تاریخ		19 / 22 کوندی	
						مشخصات پروژہ دیوار استنادی نوعیت ساختن خوست ولايت ولسوالی مرکز قریه	